

FORENA

UNIDADES DISPONIBLES




URBAPLAN
CONSTRUCCIÓN Y DESARROLLO INMOBILIARIO



SUITE 03

01 Cocina / 02 Comedor / 03 Sala / 04 Baño Social
05 Lavandería / 06 Dormitorio Master / 07 WIC / 08 Baño Master
09 Porche / 10 Jardin Privado / Parqueadero / Bodega.

PLANTA BAJA

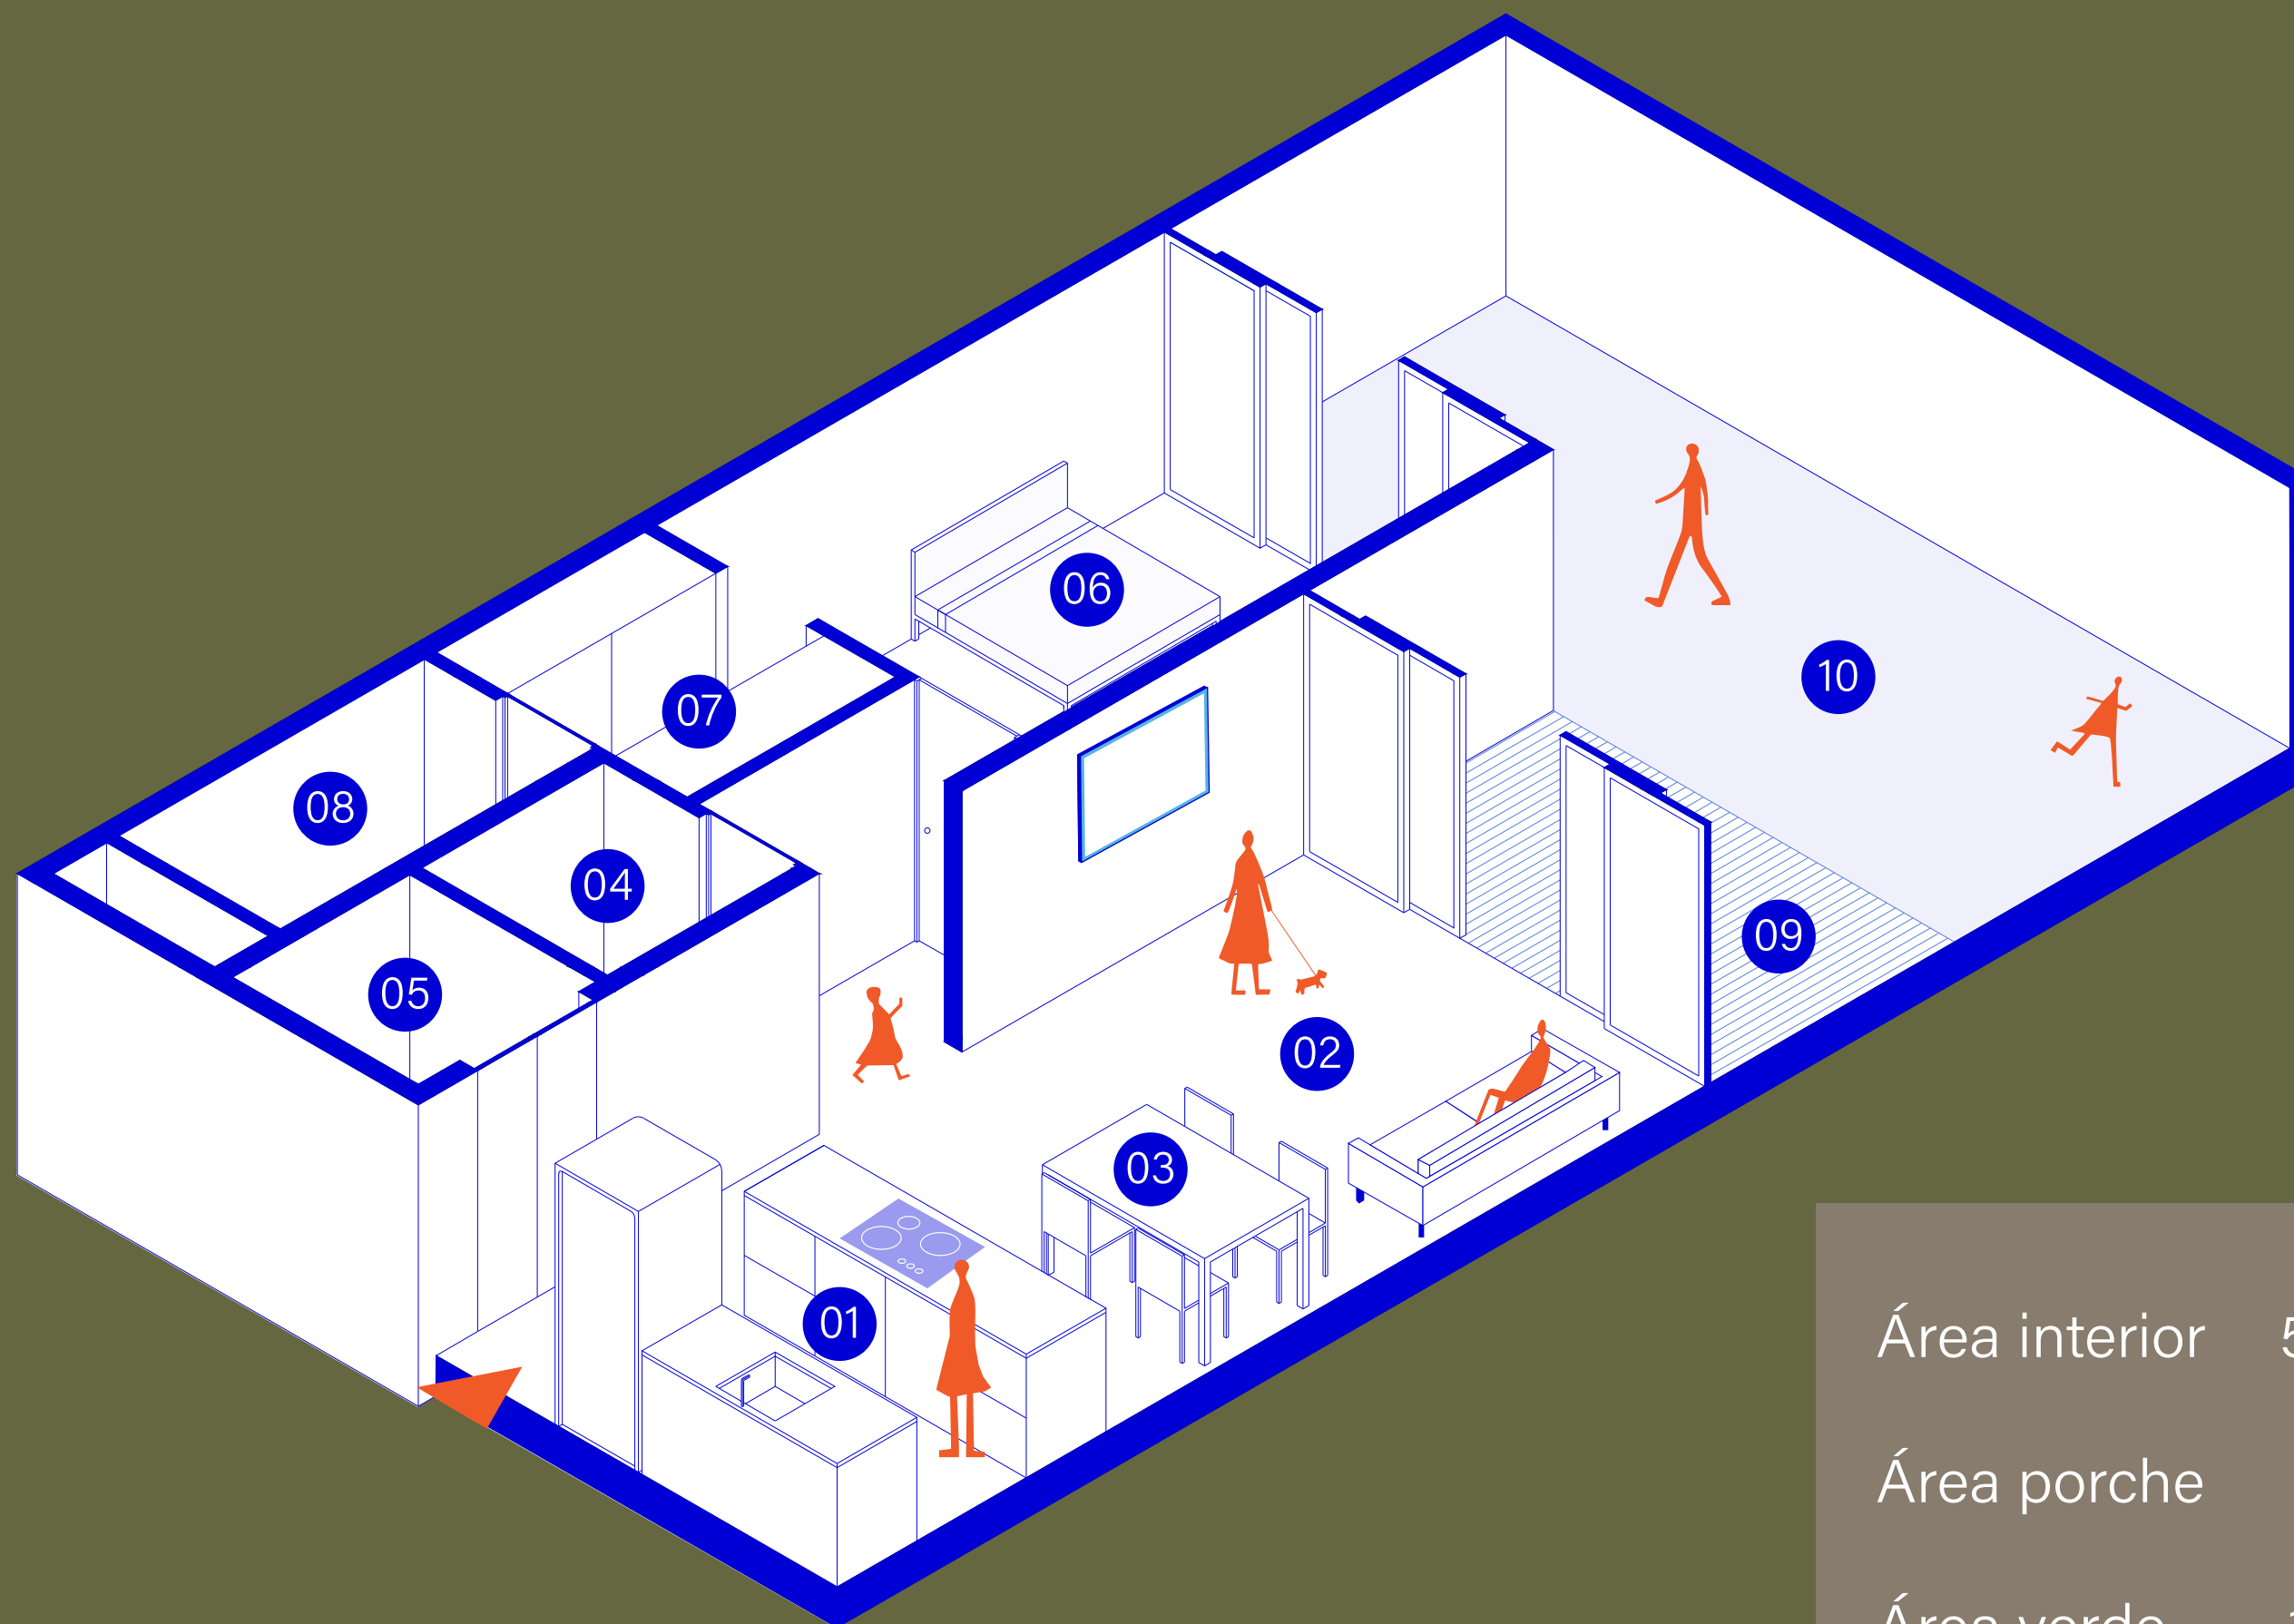

Área interior 58.75 m2

Área porche 6.97 m2

Área verde 18.94 m2


TOTAL 84.66 m2




URBAPLANCORP.

SUITE 03

12.52

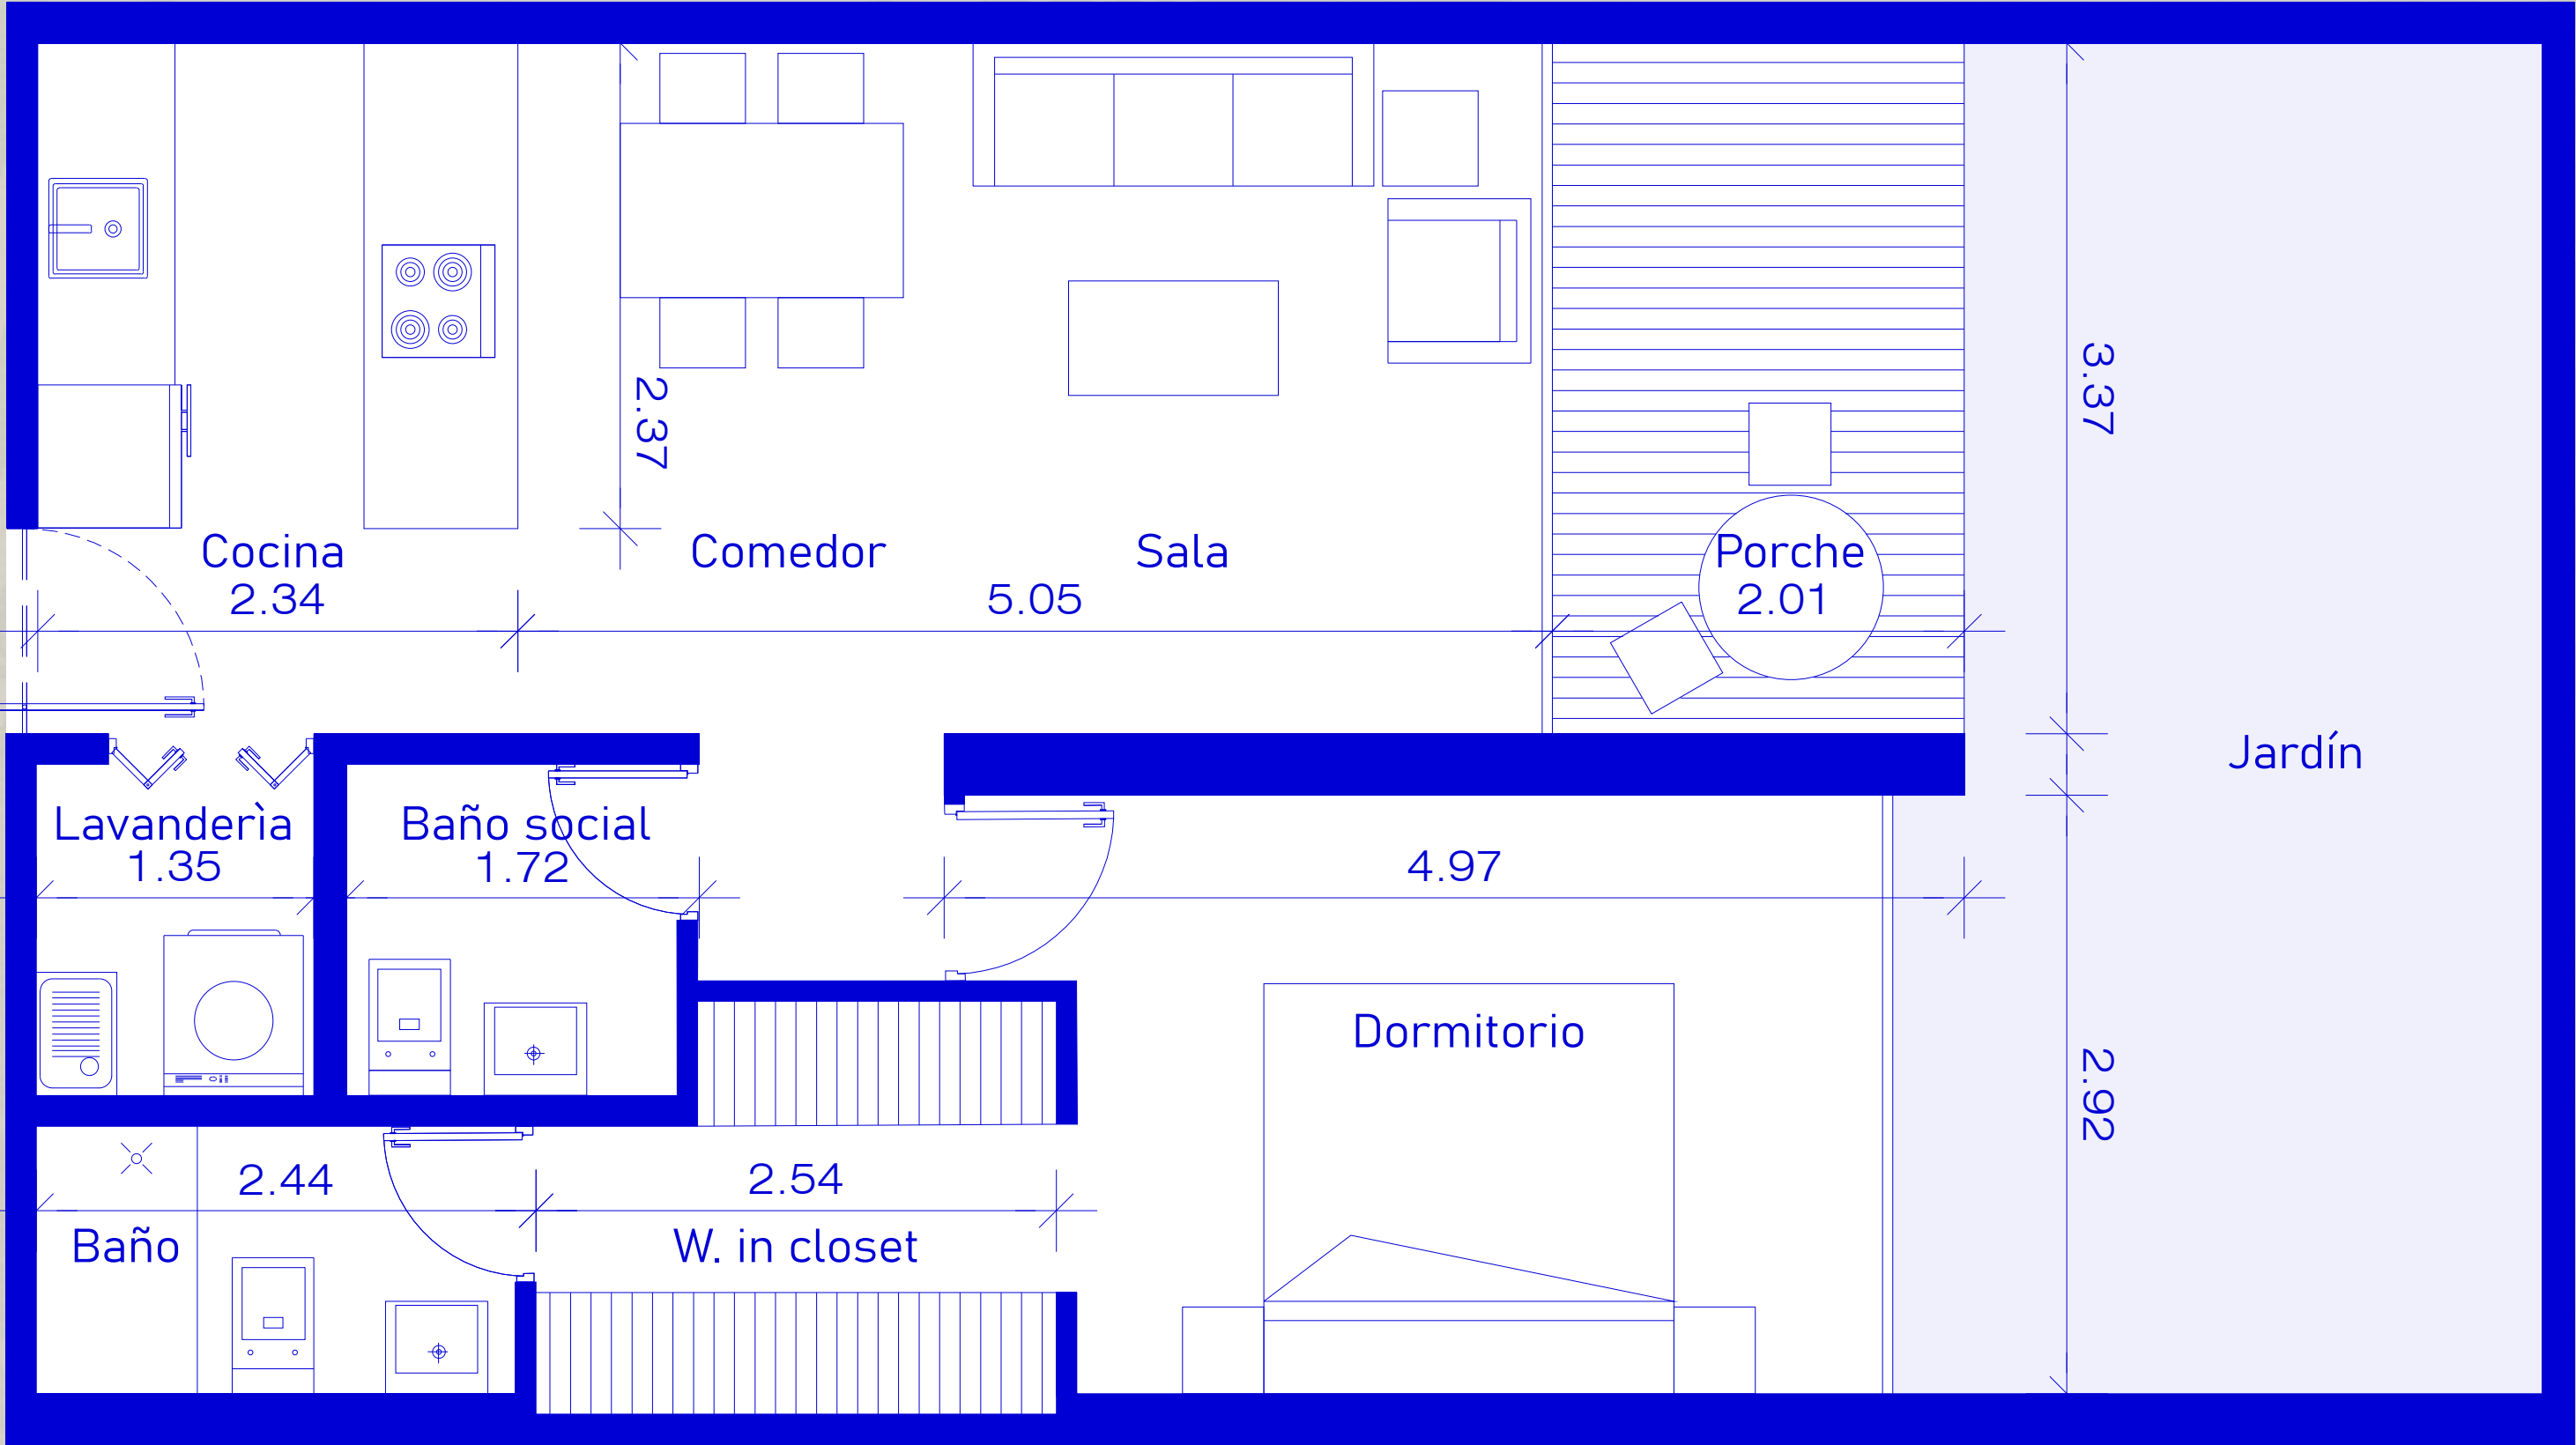

PLANTA BAJA

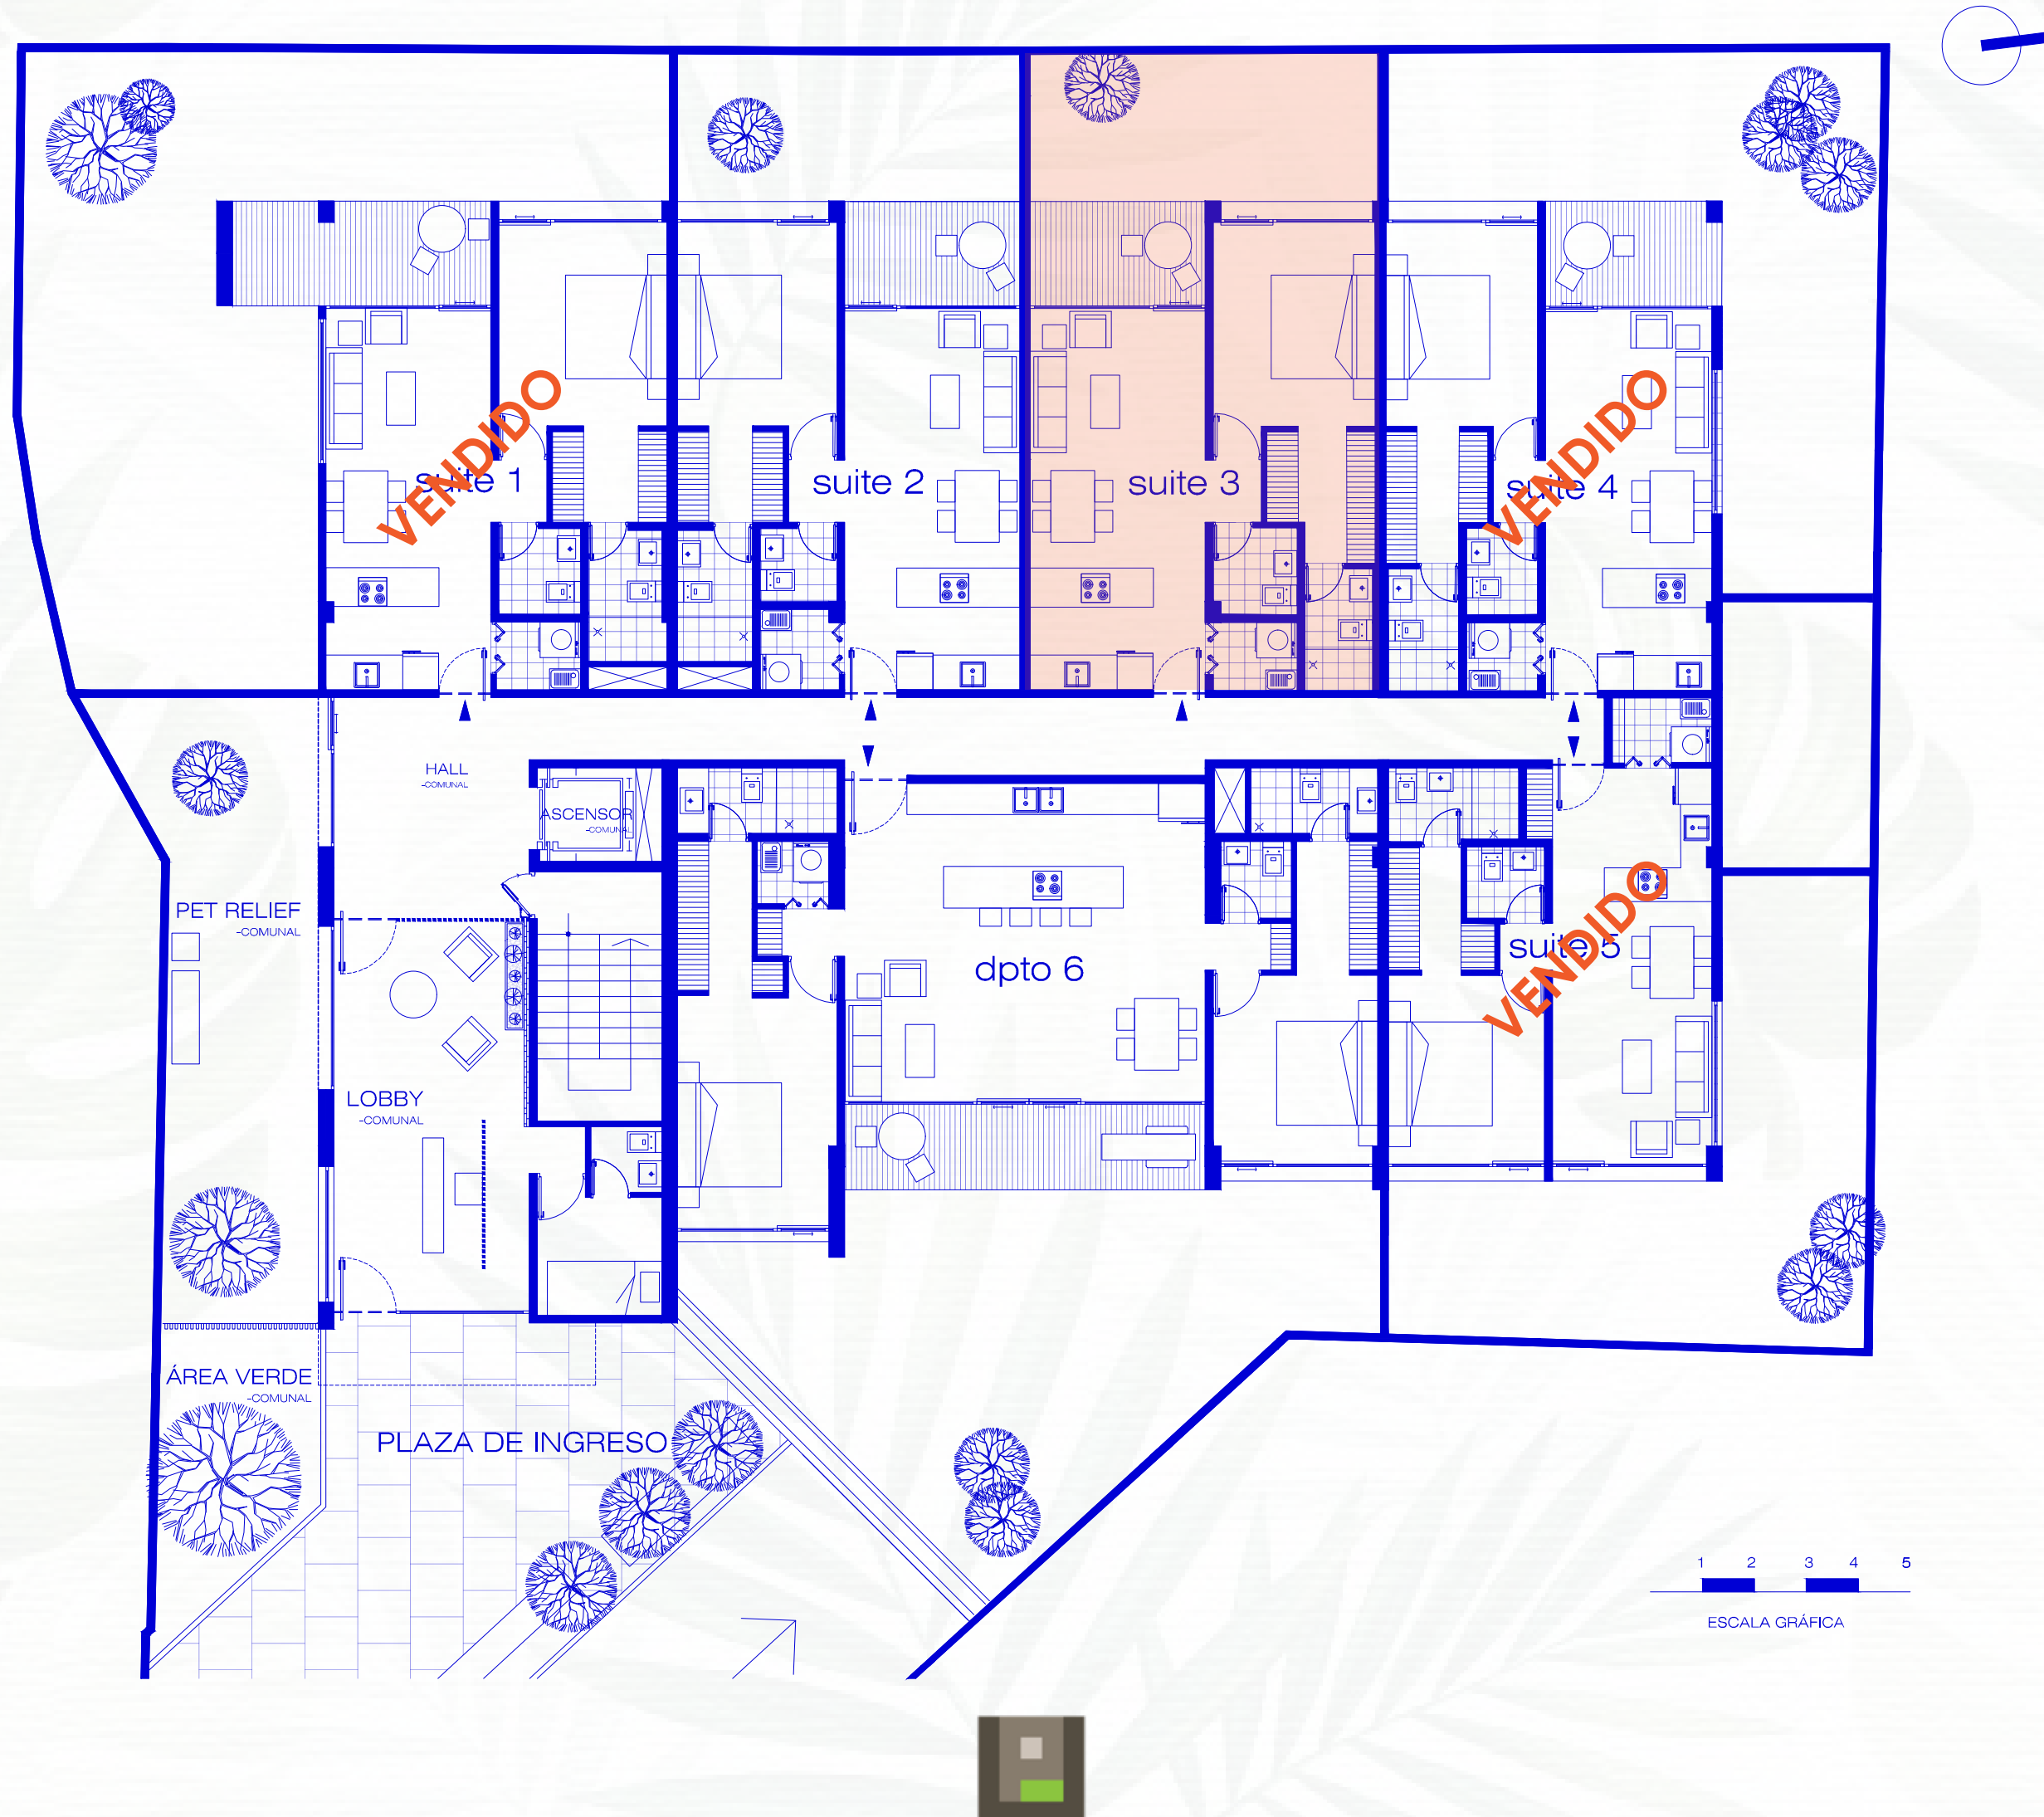

COTIZACION

PROYECTO: FORENA

DATOS CLIENTE

Cliente:
 Fecha Cotización:

DATOS DE LA UNIDAD

NO. DE DEPARTAMENTO	1 dormitorio	NO. DE DEPARTAMENTO	SUITE 3
Área Interna (m2):	58,75	Precio por m2	1.800,00
Área Porche (m2):	6,97	Precio terraza por m2	1.200,00
Área Jardín (m2):	18,94	Precio jardín por m2	250,00
AREA DEPARTAMENTO (m2):	 84,66 	Valor	 118.849,00
Área de 1 Parquederos (m2)	12	Precio parqueadero	11.000,00
Área de Bodega (m2)	2	Precio bodega m2	3.000,00
AREA TOTAL (m2):	 98,66 	Precio total	 132.849,00

DETALLE DE PRECIO Y FORMA DE PAGO


Precio USD	132.849	
RESERVA	5.000,00	
A LA FIRMA DE LA PROMESA	8.284,90	<u>10%</u>
EN CUOTAS DURANTE LA CONSTRUCCION	26.569,80	<u>20%</u>
SALDO CONTRA ENTREGA	92.994,30	<u>70%</u>

NOTAS

DEPARTAMENTO 06

01 Cocina / 02 Comedor / 03 Sala / 04 Baño Social
05 Lavandería / 06 Dormitorio Master / 07 WIC / 08 Baño Master
09 Dormitorio 2 / 10 WIC 2 / 11 Baño 2 / 12 Porche / 13 Jardín Privado.

PLANTA BAJA

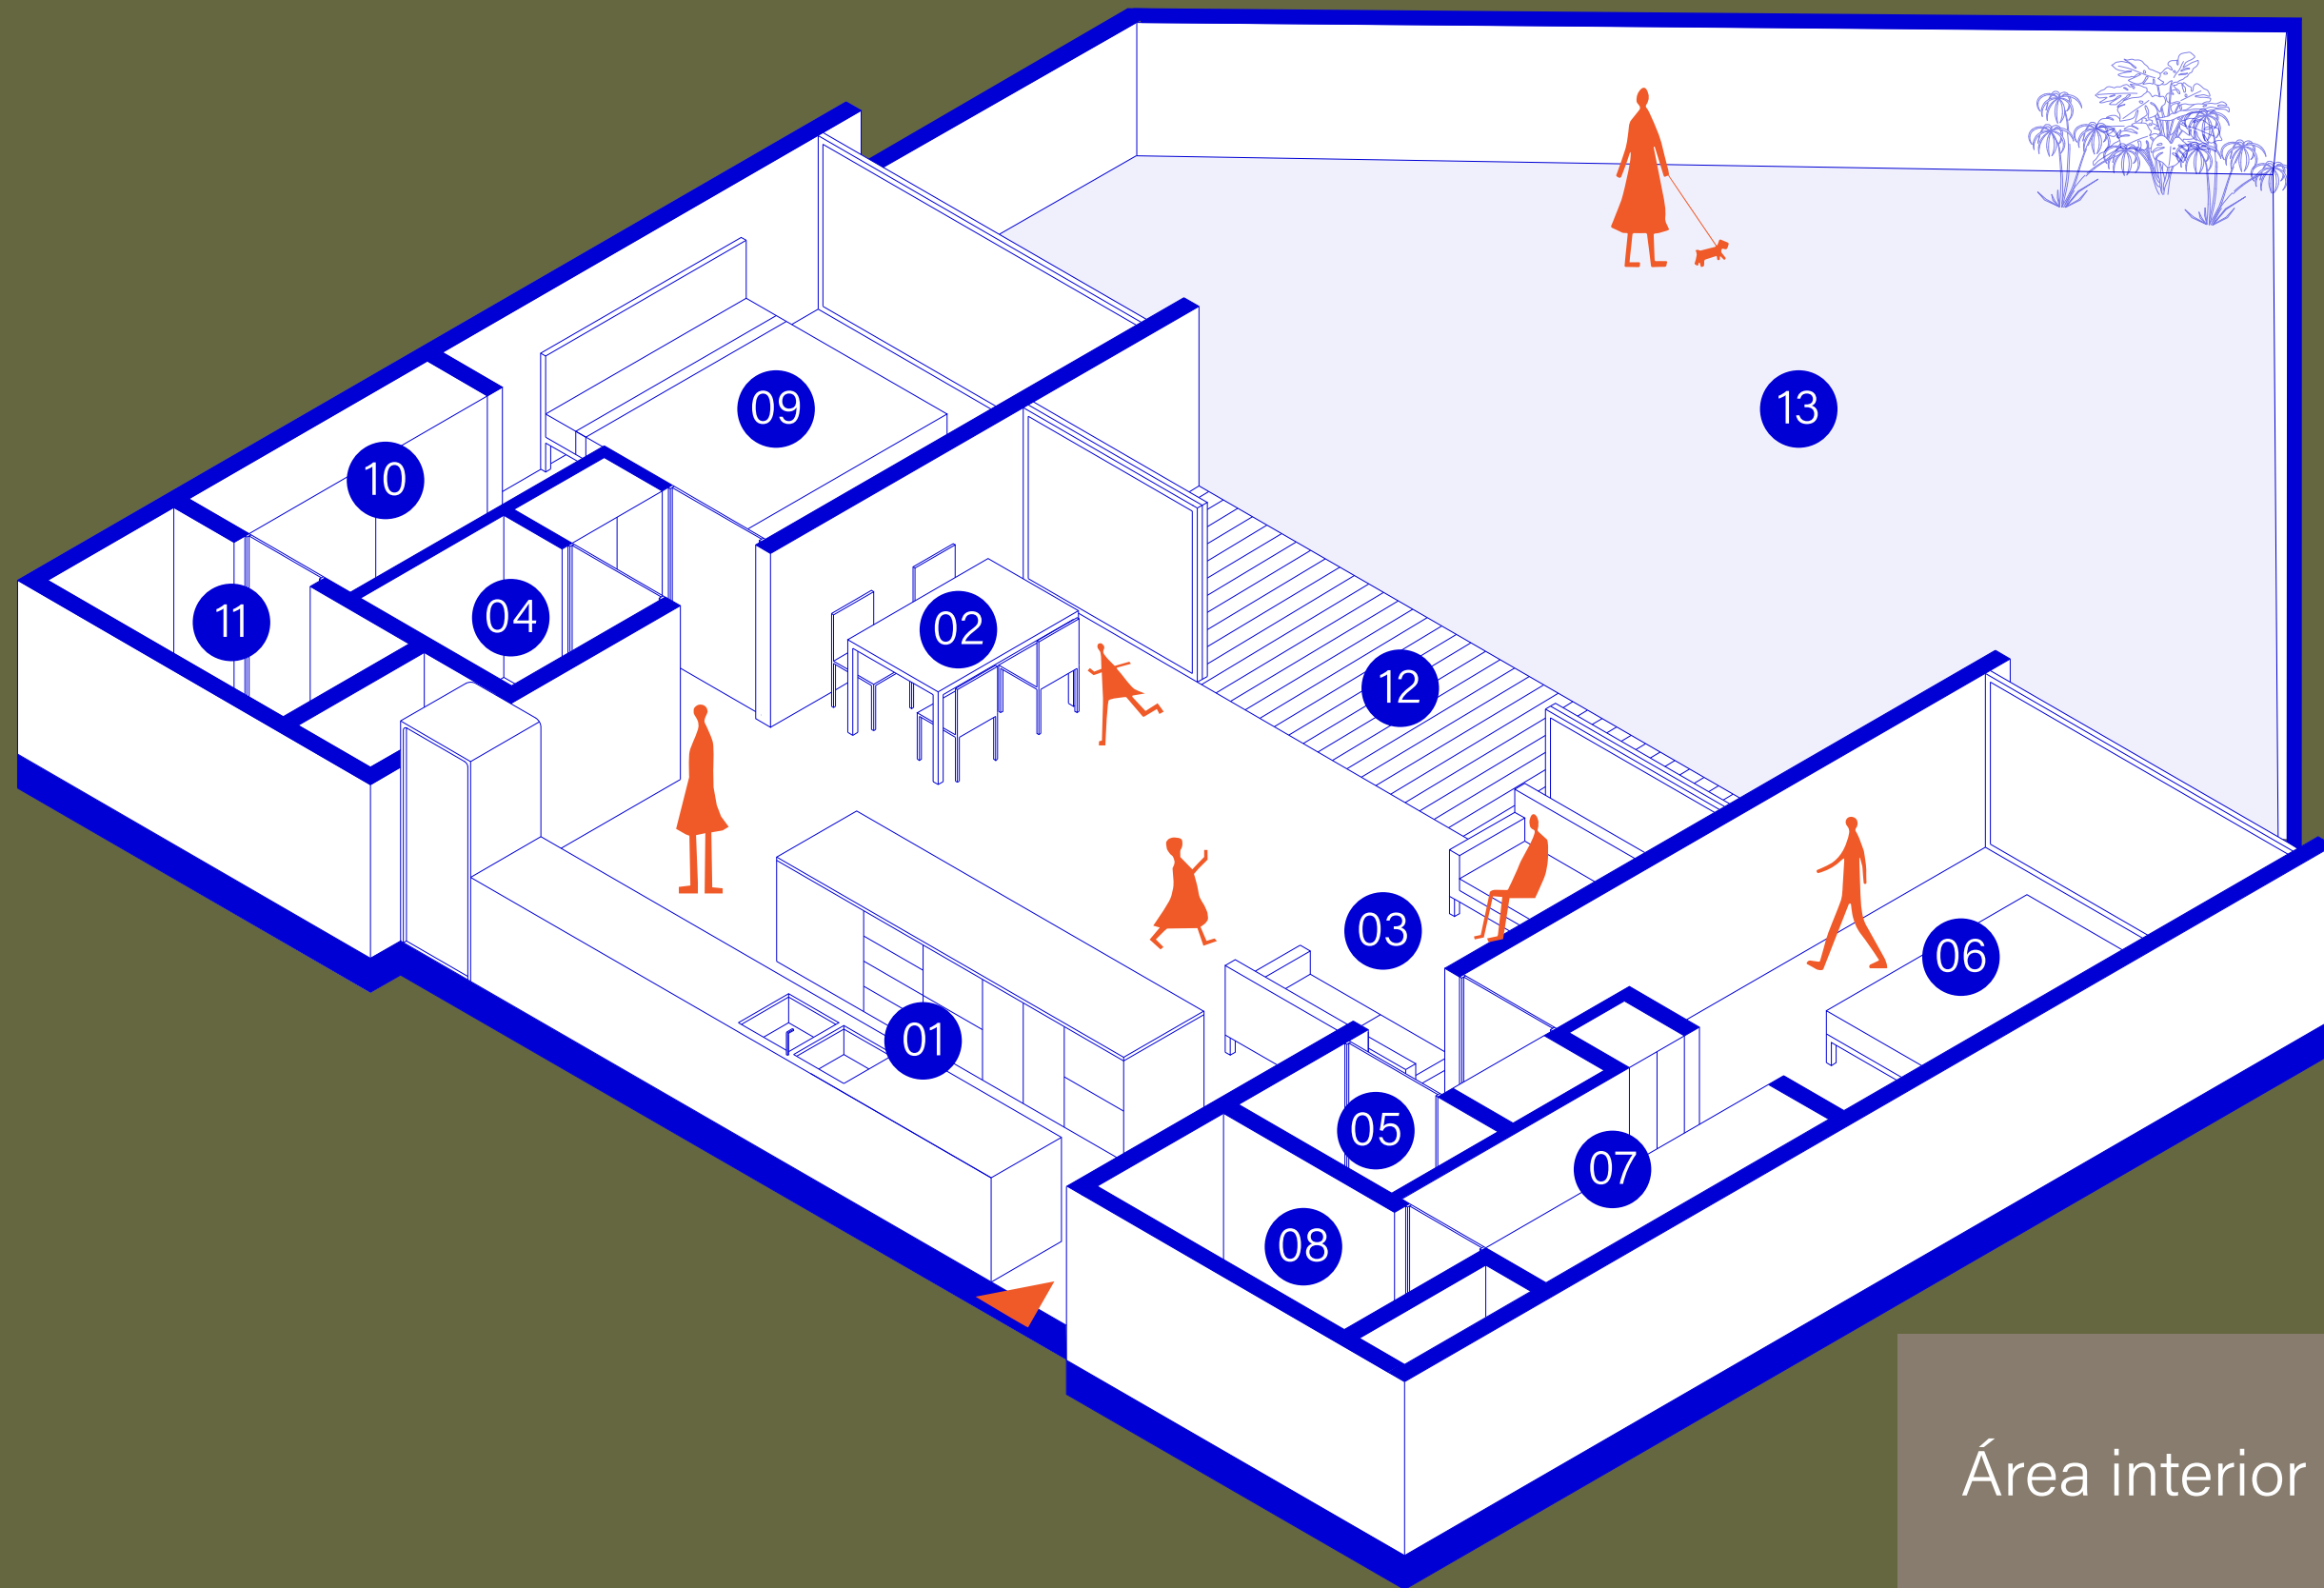

Área interior 102.00 m2

Área porche 11.37 m2


Área verde 61.56 m2

TOTAL 175.02 m2




URBAPLANCORP.

DEPARTAMENTO 06

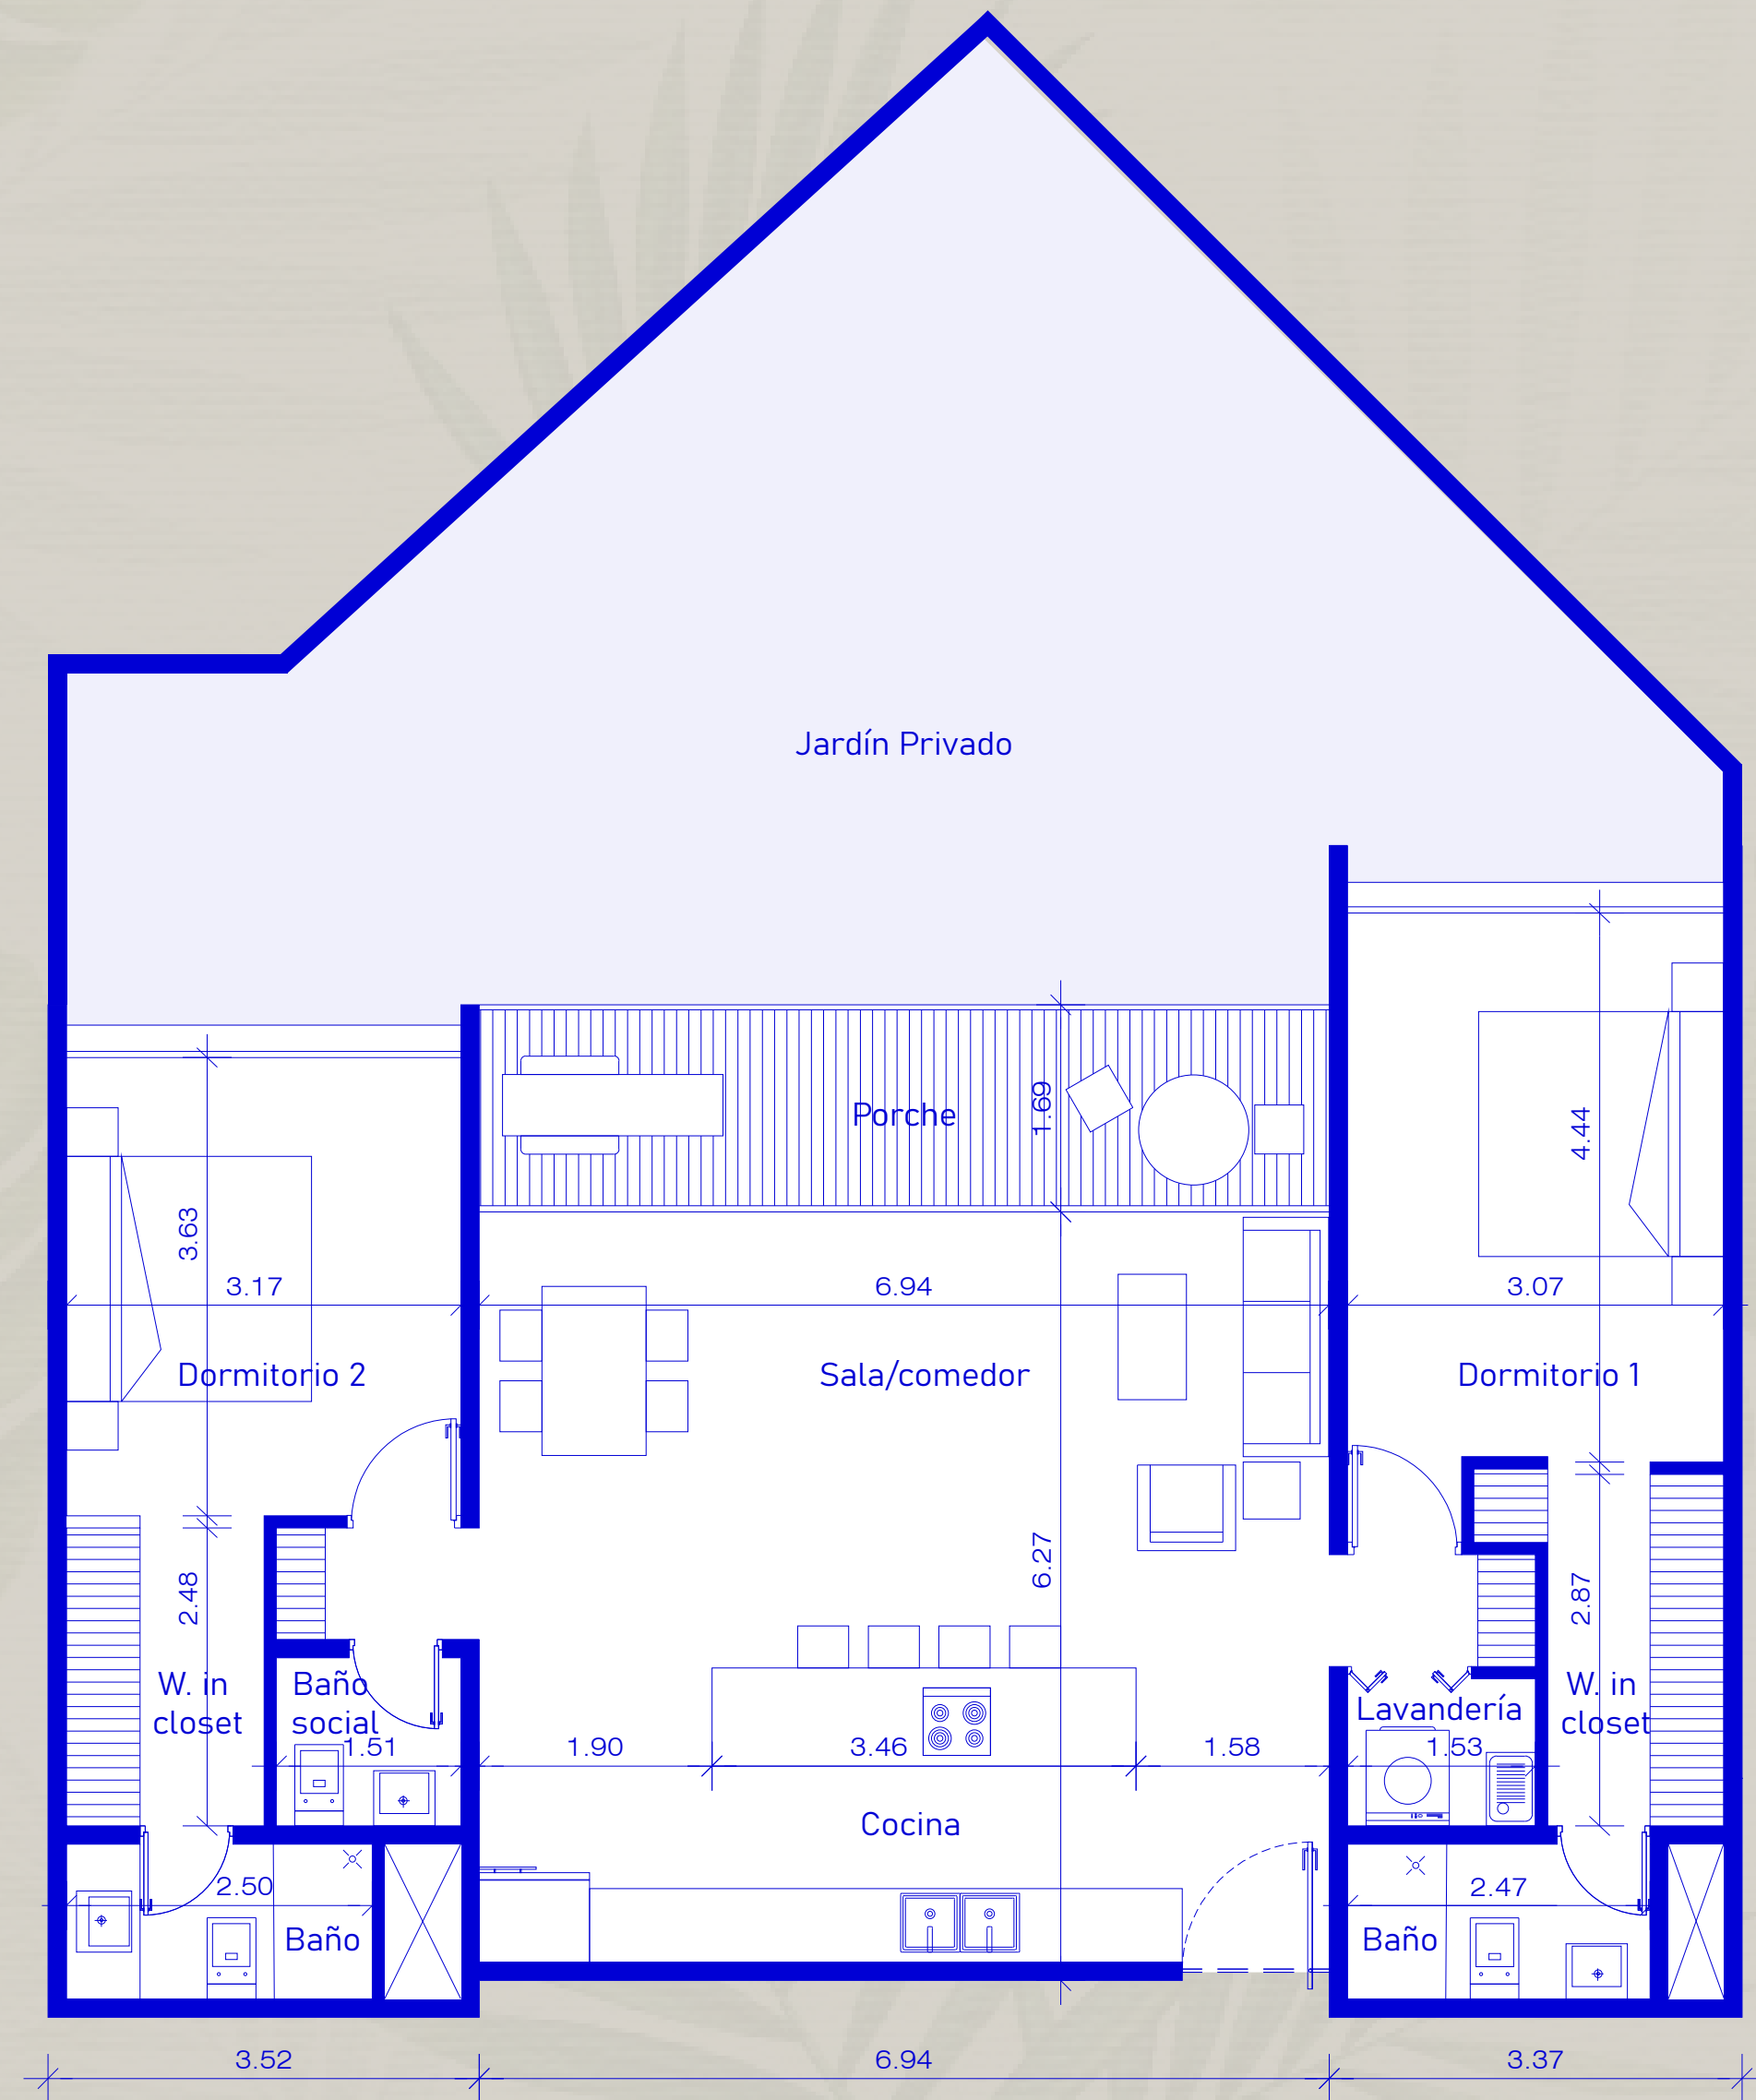

PLANTA BAJA

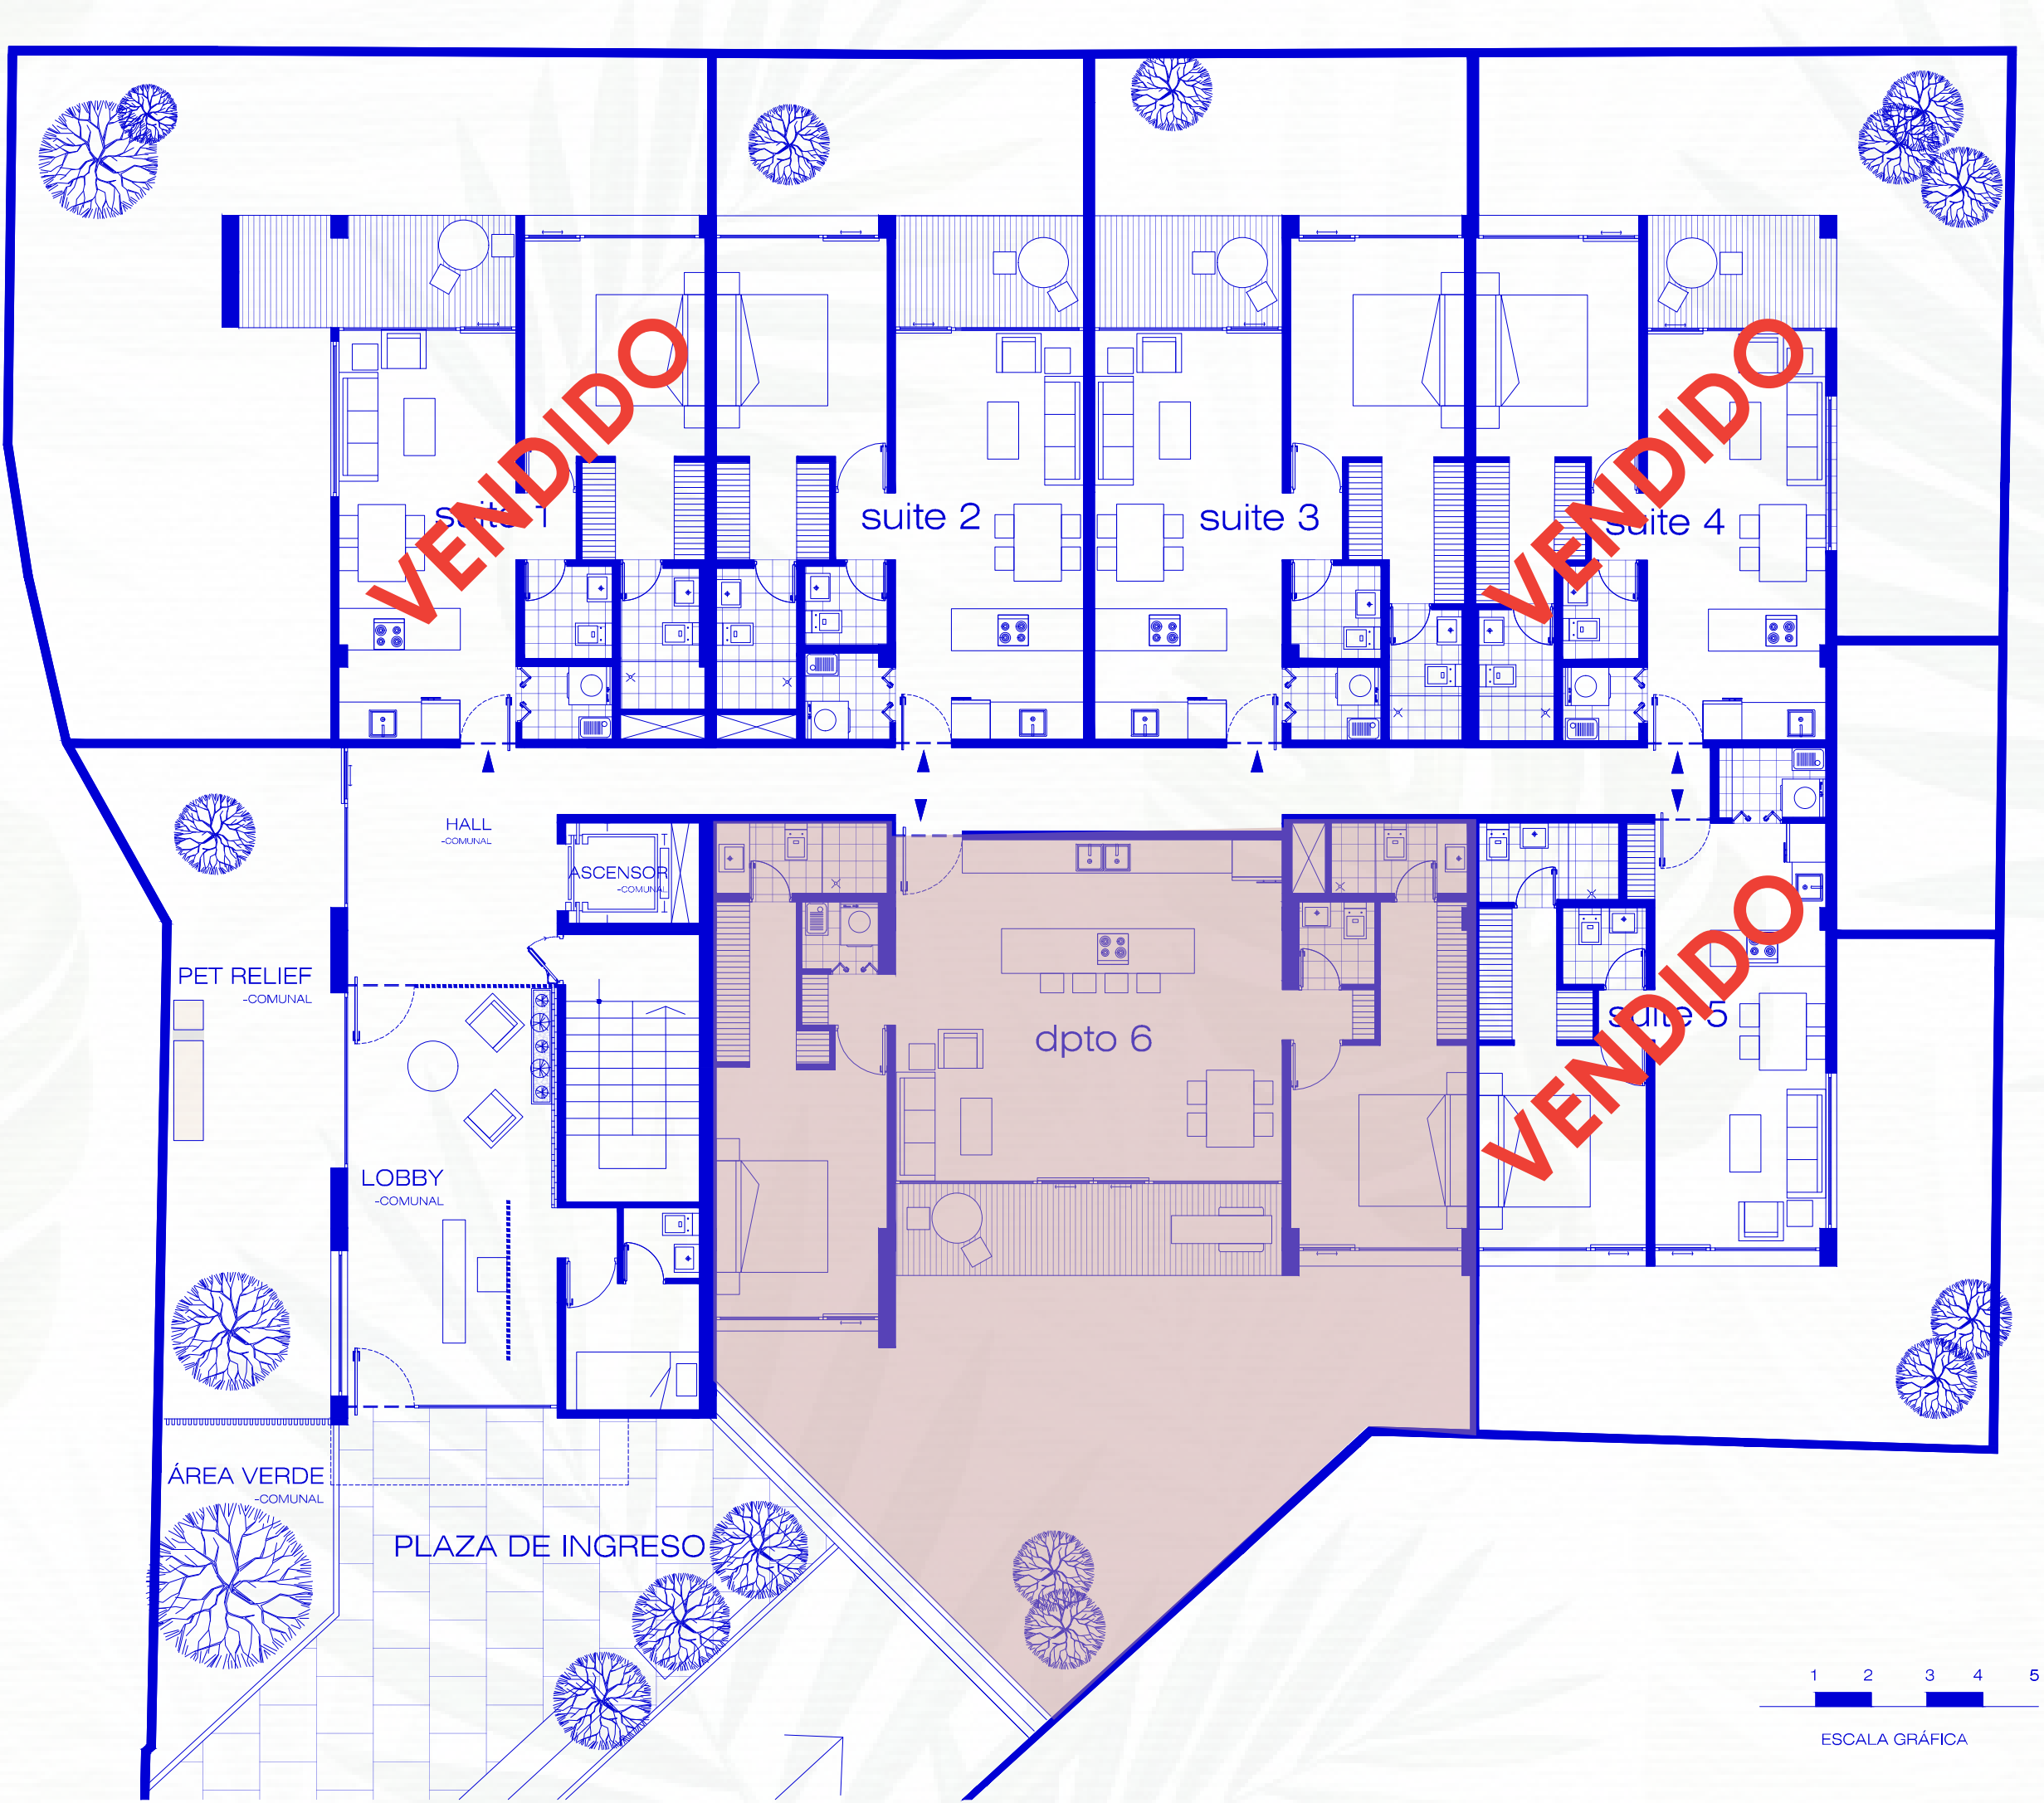

COTIZACION

PROYECTO: FORENA

DATOS CLIENTE

Cliente:
 Fecha Cotización:

DATOS DE LA UNIDAD

NO. DE DEPARTAMENTO	2 dormitorios	NO. DE DEPARTAMENTO	DPTO 6
Área Interna (m2):	102,00	Precio por m2	1.800,00
Área Porche (m2):	11,37	Precio terraza por m2	1.200,00
Área Jardín (m2):	61,56	Precio jardín por m2	250,00
AREA DEPARTAMENTO (m2):	 174,93 	Valor	 212.634,00
Área de 2 Parquaderos (m2)	24	Precio parqueadero	22.000,00
Área de Bodega (m2)	2	Precio bodega m2	3.000,00
AREA TOTAL (m2):	 200,93 	Precio total	 237.634,00


DETALLE DE PRECIO Y FORMA DE PAGO

Precio USD	237.634	
RESERVA	5.000,00	
A LA FIRMA DE LA PROMESA	18.763,40	<u>10%</u>
EN CUOTAS DURANTE LA CONSTRUCCION	47.526,80	<u>20%</u>
SALDO CONTRA ENTREGA	166.343,80	<u>70%</u>

NOTAS

DEPARTAMENTO 11

01 Cocina / 02 Comedor / 03 Sala / 04 Baño Social
05 Lavandería / 06 Dormitorio Master / 07 WIC / 08 Baño Master
09 Dormitorio 2 / 10 WIC 2 / 11 Baño 2 / Parqueadero / Bodega.

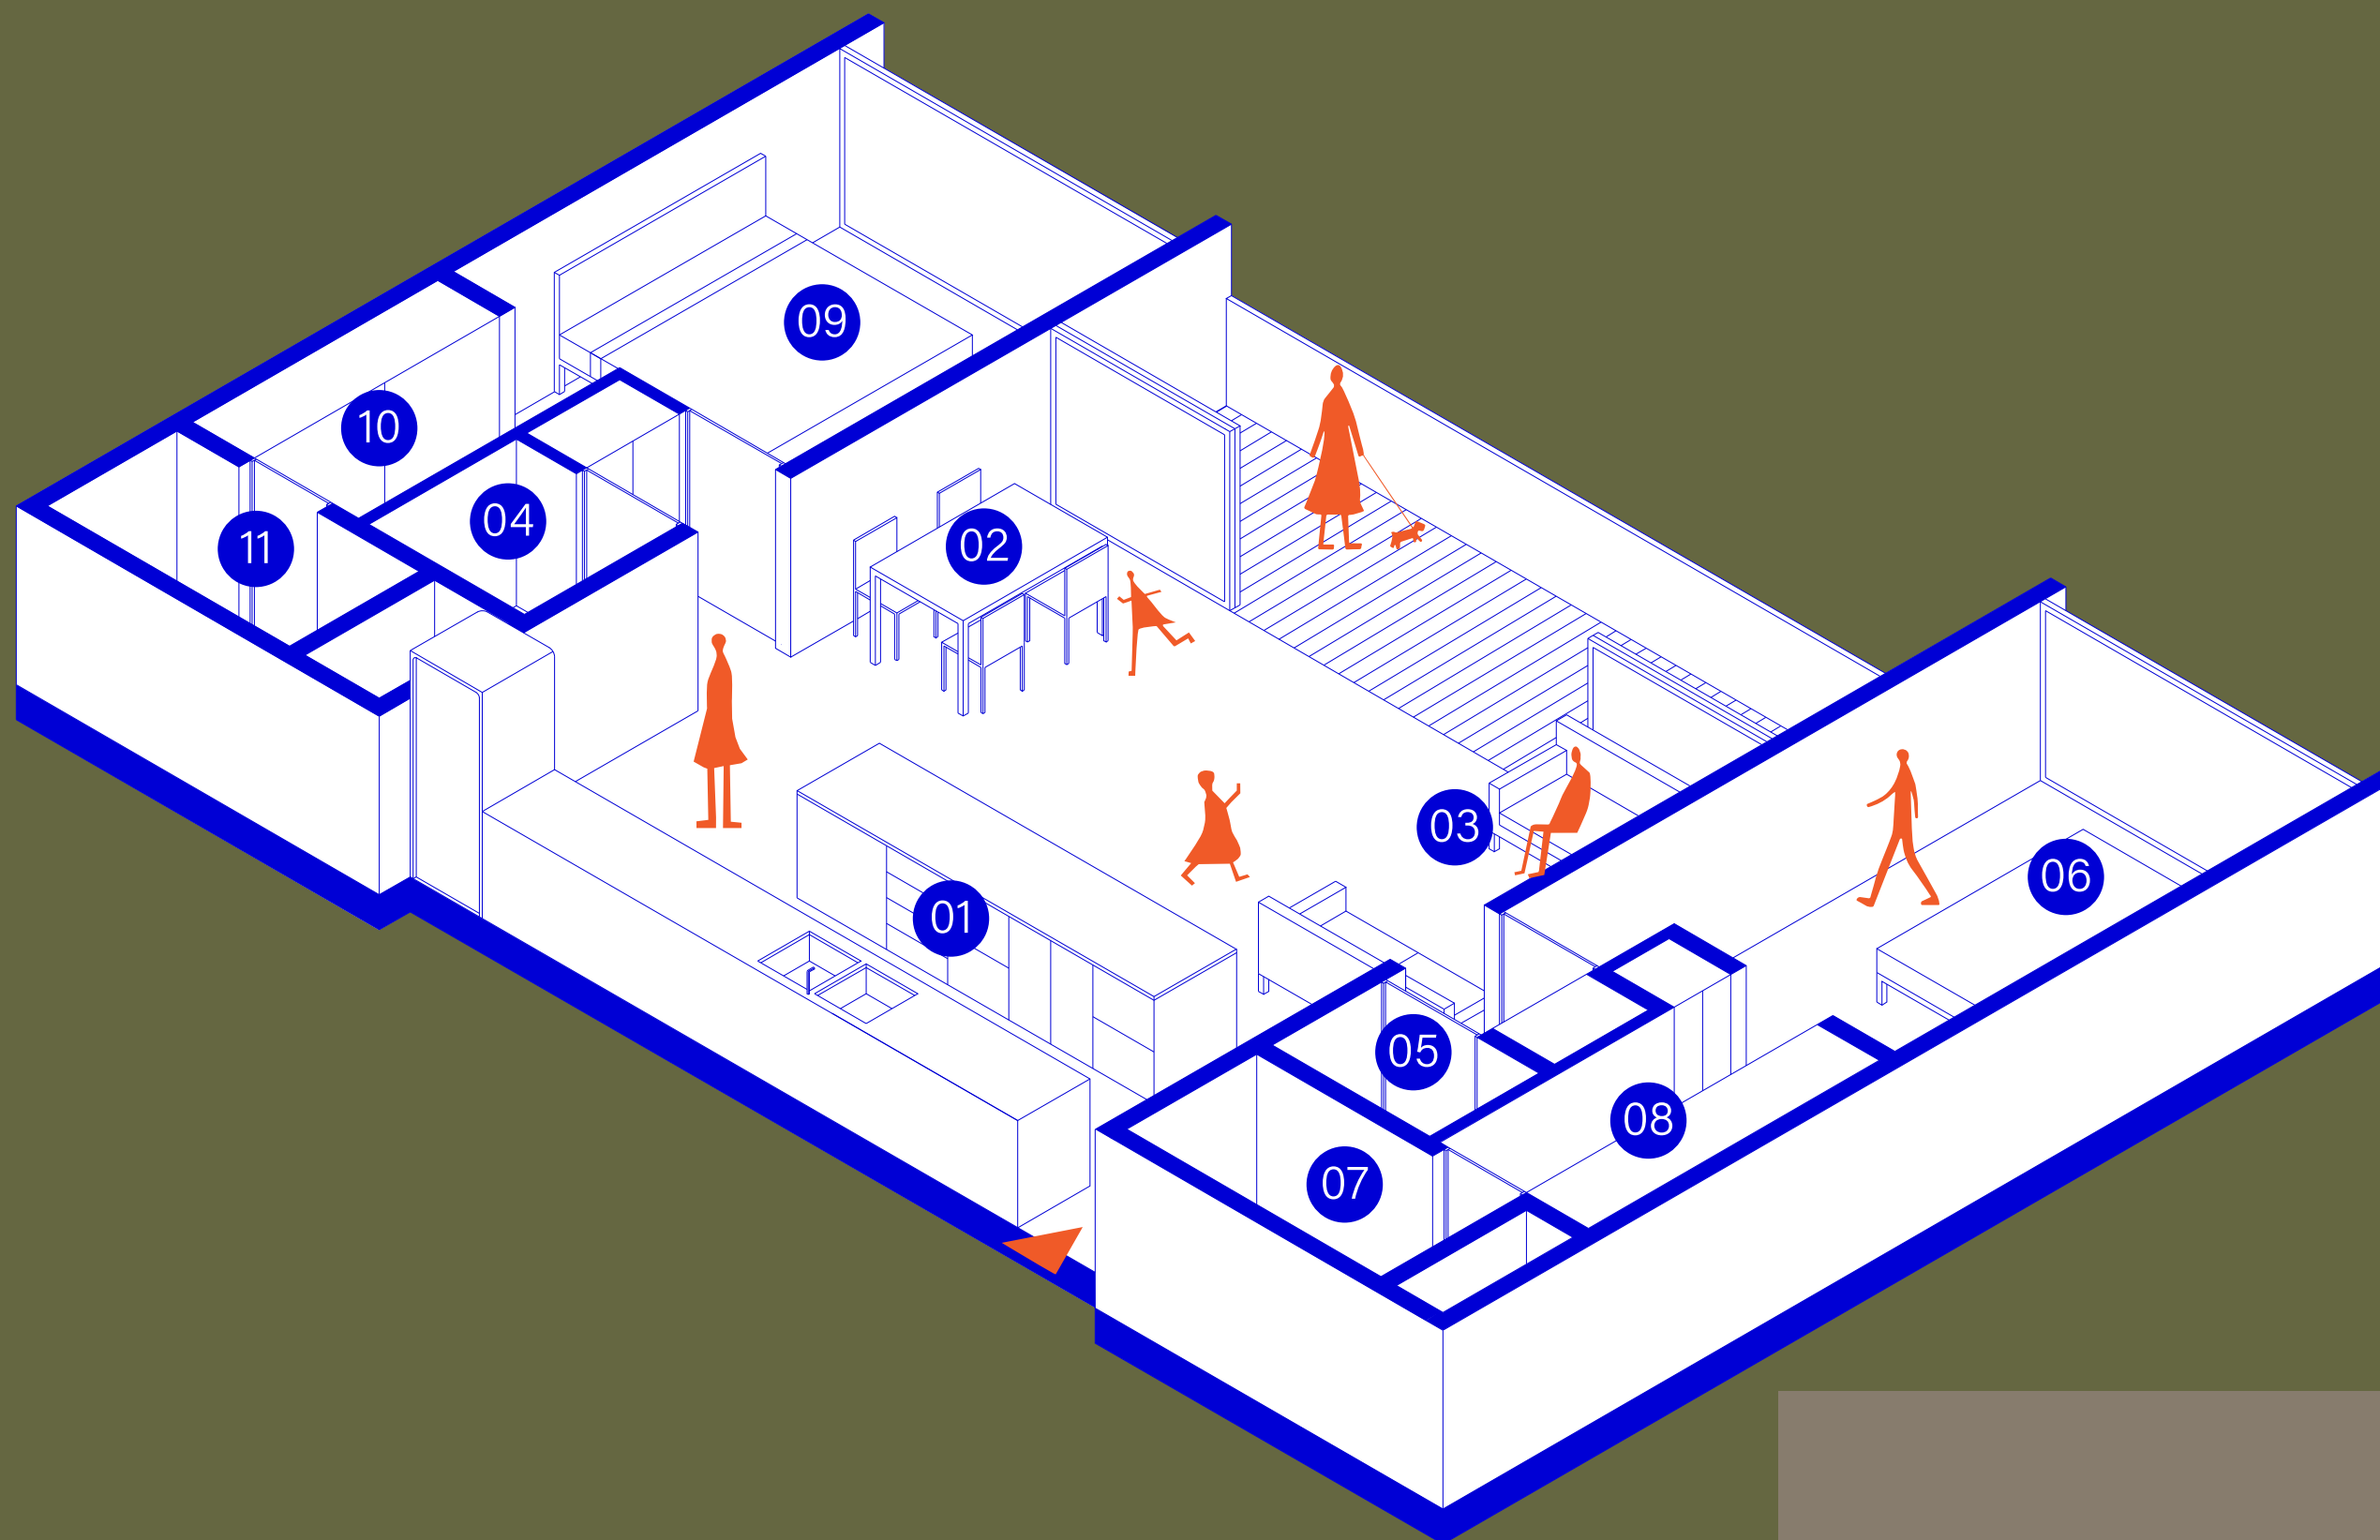

Área interior 102.00 m2


Área terraza 11.37 m2

TOTAL 113.37 m2



URBAPLANCORP.

DEPARTAMENTO 11

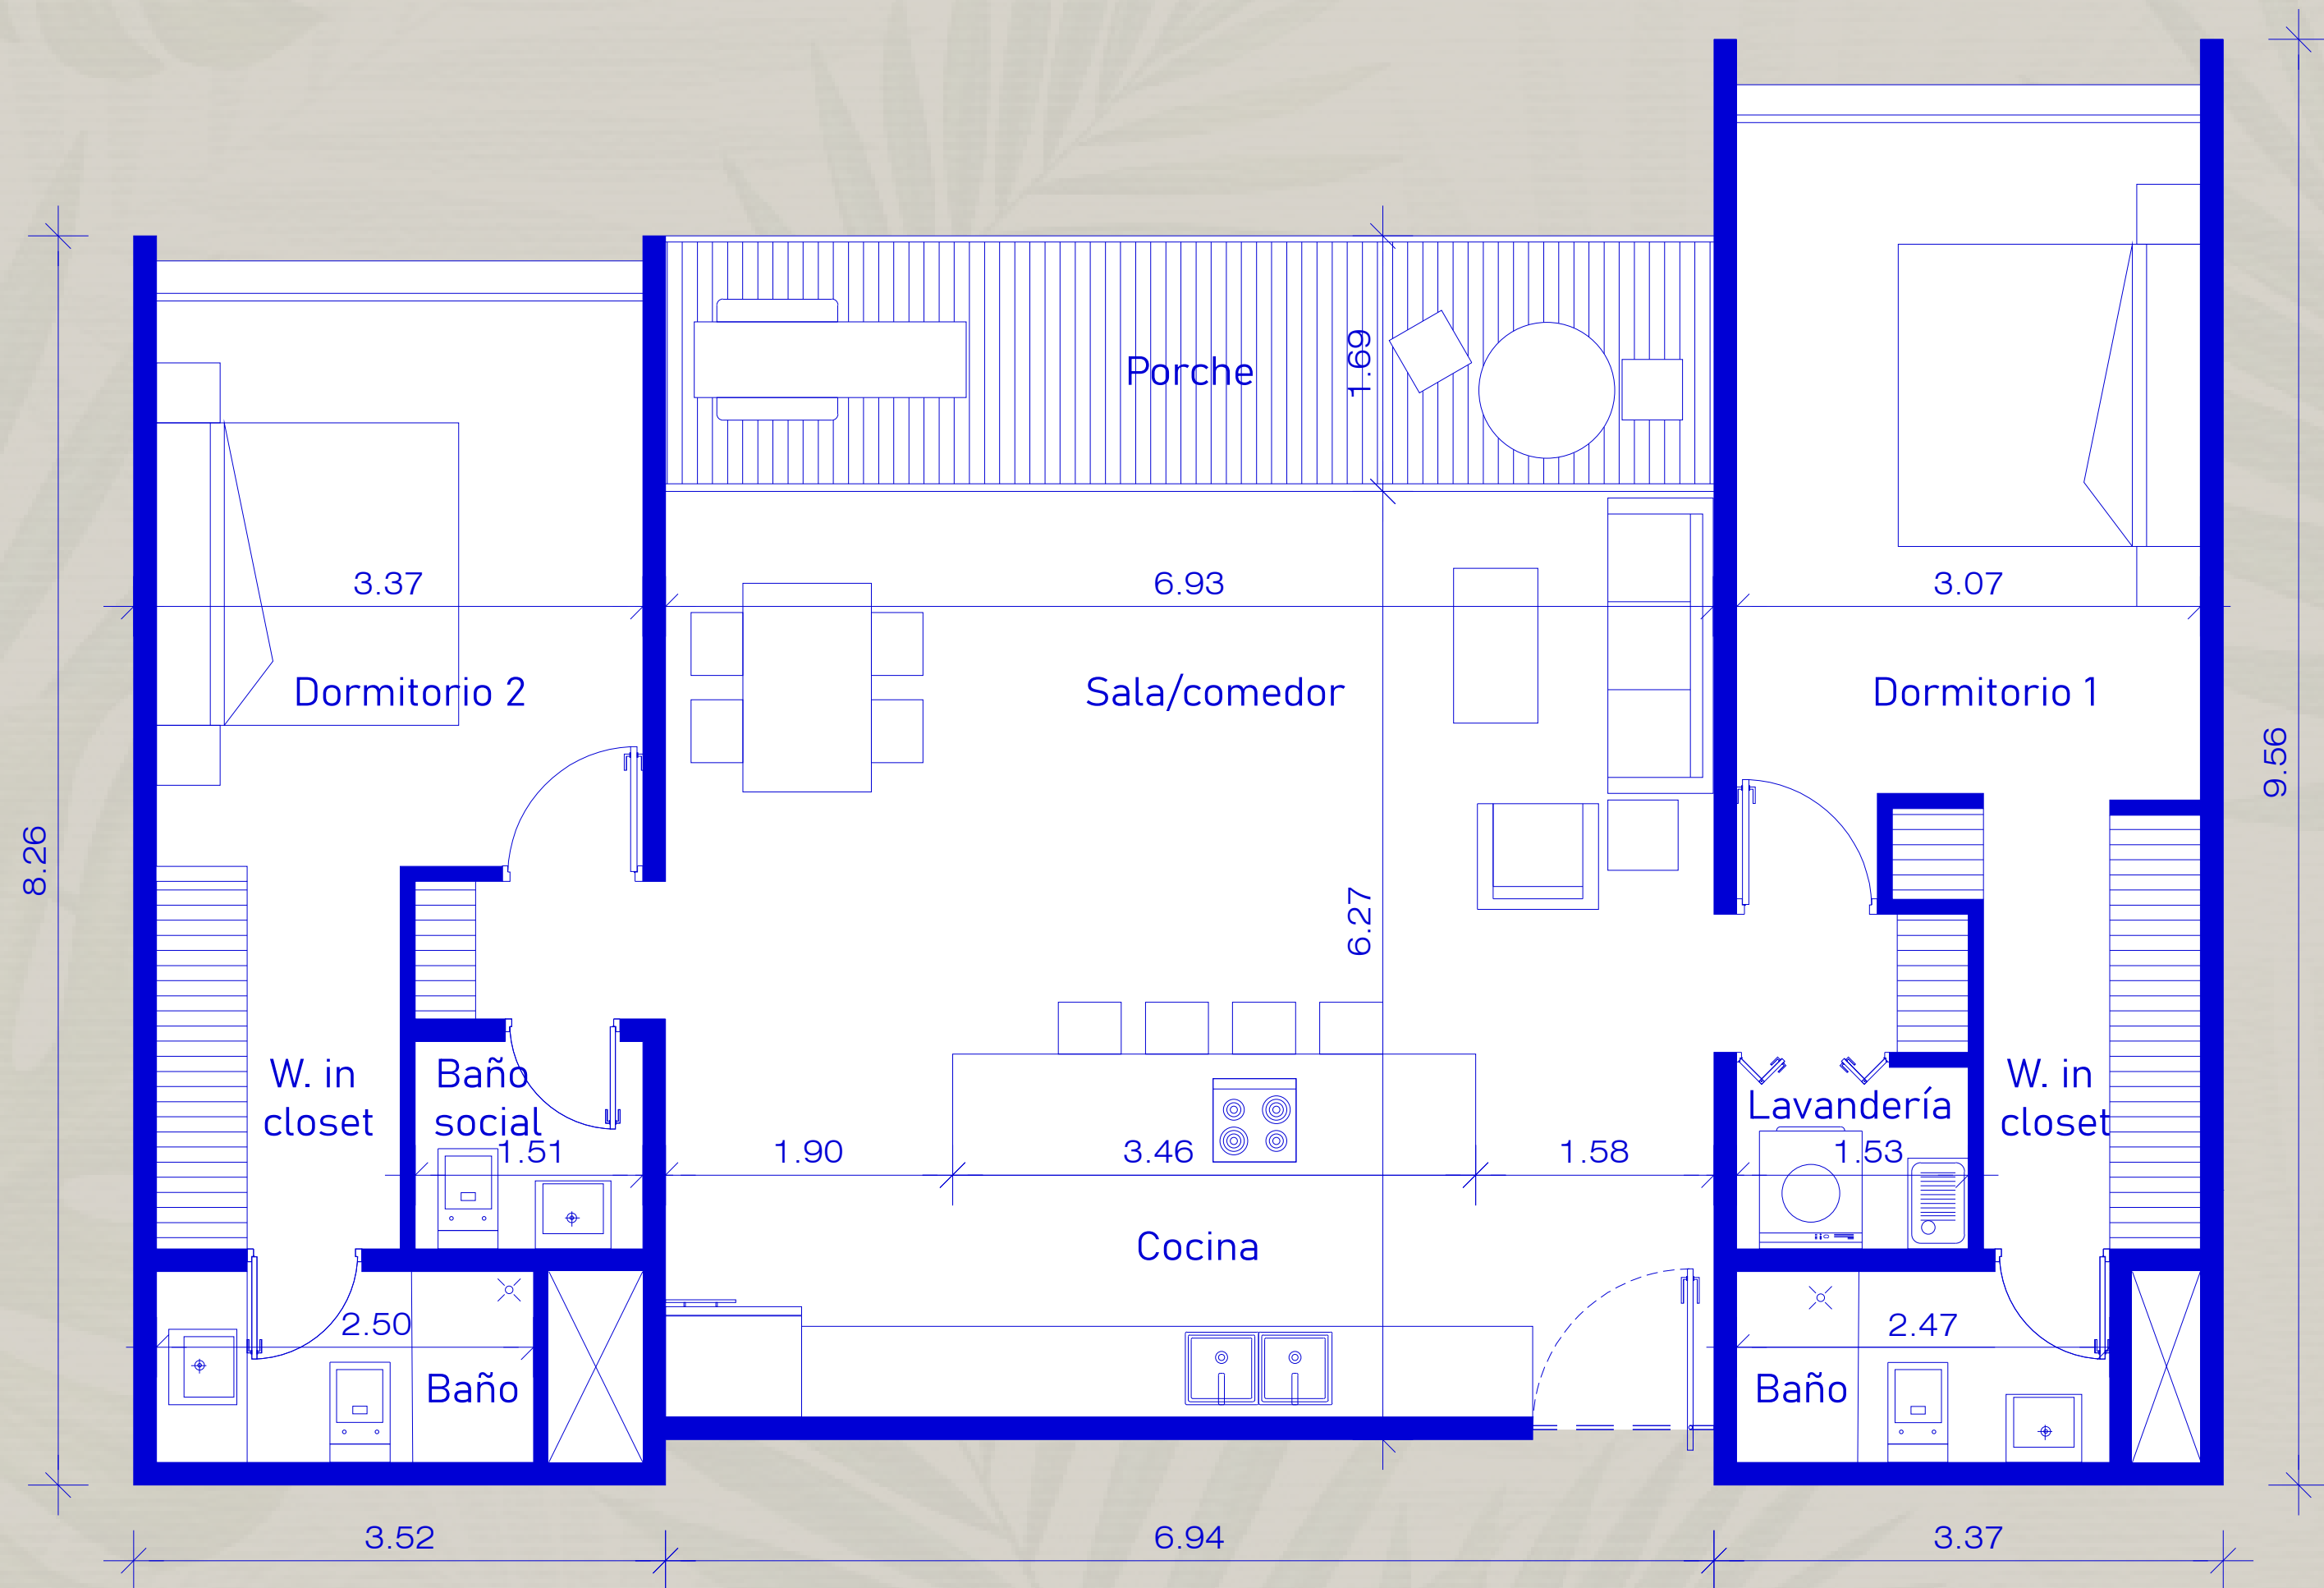

PRIMERA PLANTA ALTA



COTIZACION

PROYECTO: FORENA

DATOS CLIENTE

Cliente:
 Fecha Cotización:

DATOS DE LA UNIDAD

NO. DE DEPARTAMENTO	2 dormitorios	NO. DE DEPARTAMENTO	DPTO 11
Área Interna (m2):	102,00	Precio por m2	1.900,00
Área Porche (m2):	11,37	Precio terraza por m2	1.100,00
Área Jardín (m2):	0,00	Precio jardín por m2	-
AREA DEPARTAMENTO (m2):	 113,37 	Valor	 206.307,00
Área de 2 Parquaderos (m2)	24	Precio parquadero	22.000,00
Área de Bodega (m2)	2	Precio bodega m2	3.000,00
AREA TOTAL (m2):	 139,37 	Precio total	 231.307,00

DETALLE DE PRECIO Y FORMA DE PAGO

Precio USD	231.307	
RESERVA	5.000,00	
A LA FIRMA DE LA PROMESA	18.130,70	<u>10%</u>
EN CUOTAS DURANTE LA CONSTRUCCION	46.261,40	<u>20%</u>
SALDO CONTRA ENTREGA	161.914,90	<u>70%</u>

NOTAS
